
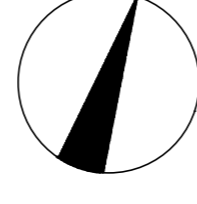
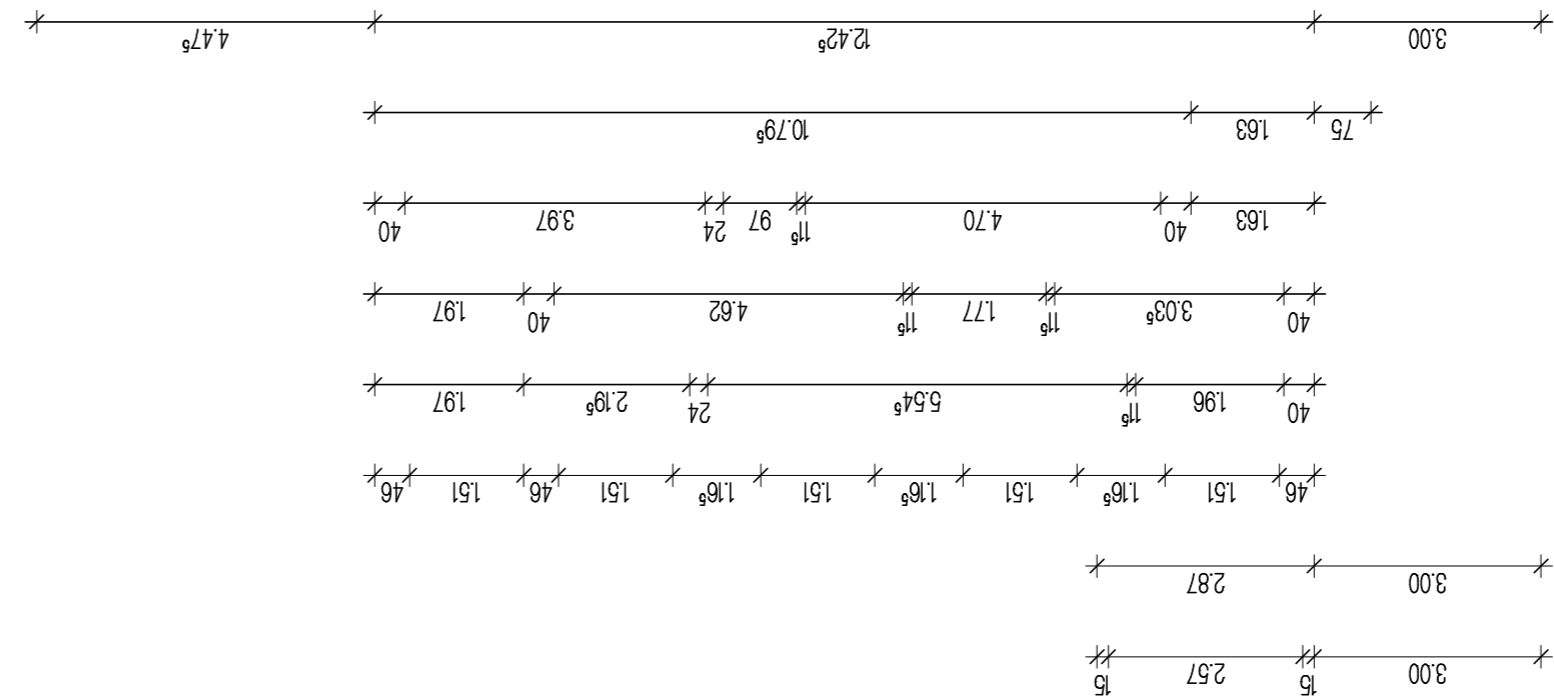
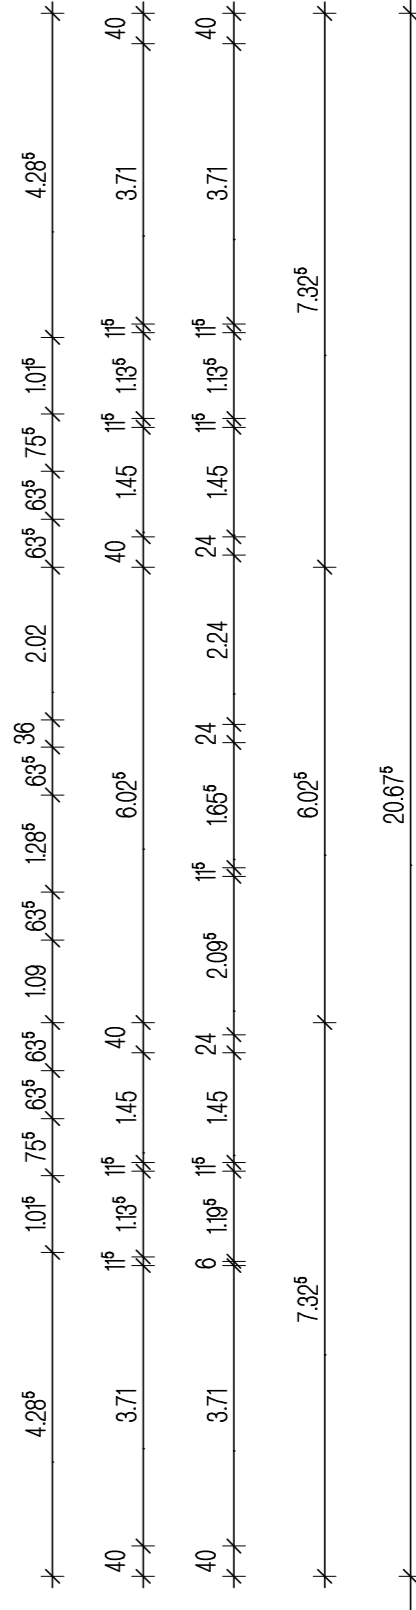
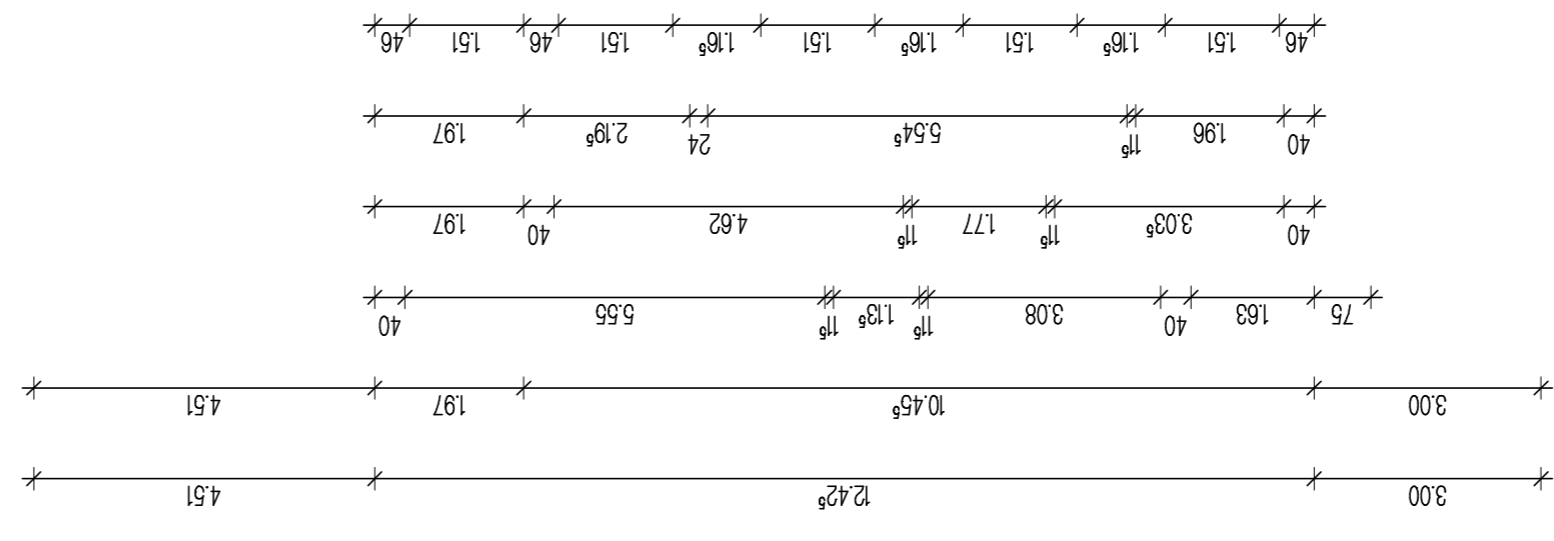


ANSICHT OST

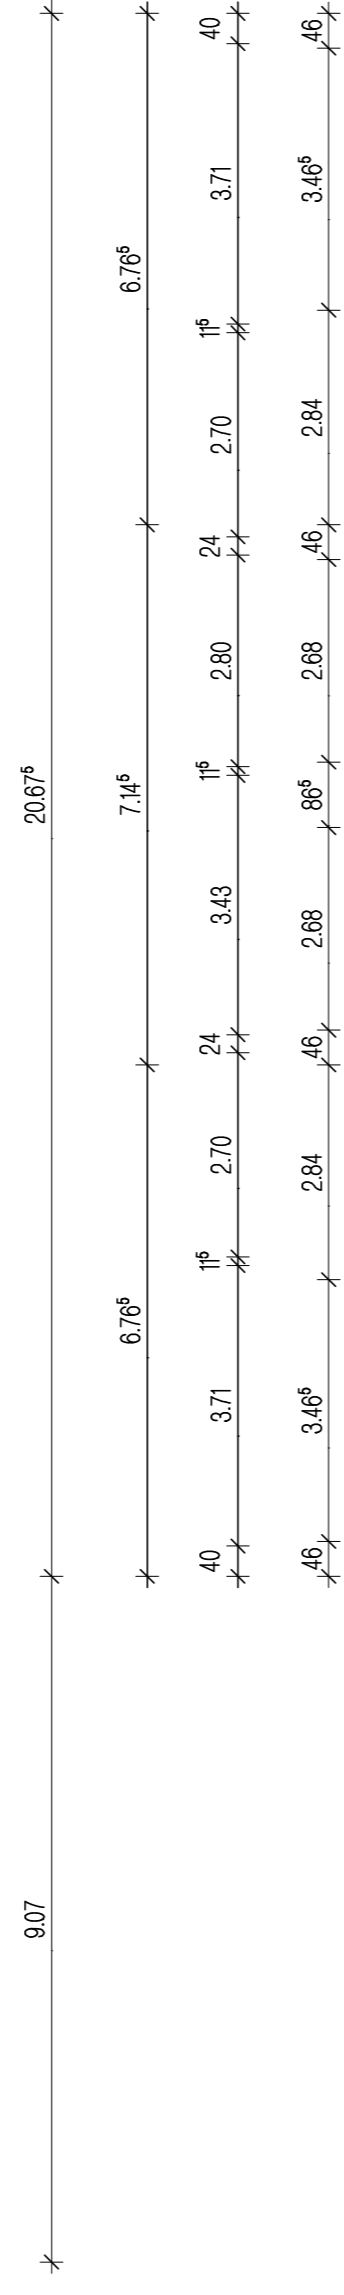

ERDGESCHOSS

architektur gmbh poigeler + werning dipl.-ingenieure architekten <small>hinschallee 11 • 46259 nordhorn tel. 05921/96920 • fax 05921/96920 www.poigeler-werning.de</small>	Neubau eines Ferienhauses mit 7 WF im Dorfgraben 39, 26486 Wergege		ins-tabelle 11 • 46259 nordhorn tel. 05921/96920 • fax 05921/96920 www.poigeler-werning.de
	Bauherr: GMP Projekte GmbH & Co KG Fehrestraße 1 46259 Nordhorn	Maßstab: 1:100	Gezeichnet: Ind
Plan: ERDGESCHOSS-ANSICHT OST	Der Bauherr: ERDGESCHOSS-ANSICHT OST	Der Architekt: B 1	Plan Nr.: B 1